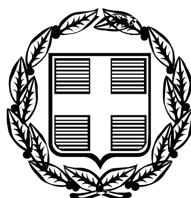


ΕΦΗΜΕΡΙΣ ΤΗΣ ΚΥΒΕΡΝΗΣΕΩΣ

ΤΗΣ ΕΛΛΗΝΙΚΗΣ ΔΗΜΟΚΡΑΤΙΑΣ

ΤΕΥΧΟΣ ΤΕΤΑΡΤΟ — Αρ. Φύλλου 110

26 Μαρτίου 2009

ΠΕΡΙΕΧΟΜΕΝΑ

ΑΠΟΦΑΣΕΙΣ

Επανακαθορισμός των ορίων παραλίας στη θέση «Οικισμός Αυλαίμονας» Νήσου Κυθήρων, Νομαρχίας Πειραιά. ... 1

Κήρυξη ως αναδασωτέας εκτάσεως εμβαδού 1,715 στρεμ. στη θέση «Βορεινό» Δήμου Πετρούπολης Νομού Αττικής. ... 2

ΑΠΟΦΑΣΕΙΣ

Αριθμ. 9473/6117 (1)

Επανακαθορισμός των ορίων παραλίας στη θέση «Οικισμός Αυλαίμονας» Νήσου Κυθήρων, Νομαρχίας Πειραιά.

Ο ΓΕΝΙΚΟΣ ΓΡΑΜΜΑΤΕΑΣ
ΠΕΡΙΦΕΡΕΙΑΣ ΑΤΤΙΚΗΣ

Έχοντας υπόψη:

1. Τις διατάξεις του ν. 2971/2001 (ΦΕΚ 285/Α΄/19.12.2001) «Περί αιγιαλού και παραλίας» και ιδίως το άρθρο 9 παρ. 1 του ως άνω Νόμου, καθώς και το γεγονός ότι:

- Πρόκειται για περιοχή στην οποία βρίσκεται ο οικισμός του Αυλαίμονα του Δήμου Κυθήρων. Η ακτογραμμή είναι βραχώδης στο μεγαλύτερο μέρος της.

- Η περιοχή επηρεάζεται από νότιους - νοτιοδυτικούς κυρίως ανέμους.

- Η ισοβαθής των 50 μέτρων αναπτύσσεται σε απόσταση 1,2 χιλιομέτρων περίπου από την ακτογραμμή.

- Έμπροσθεν των ιδιοκτησιών (1), (2), (3) και (4) έχουν περαστεί η διαμορφωμένη γραμμή δόμησης σύμφωνα α) με το υπ' αριθμ. Π8119/06/24.1.2007 έγγραφο της Δνσης Πολεοδομίας Πειραιά της Νομαρχίας Πειραιά, θεωρημένο στις 24.1.2007 από την Δ/ντρια Πολεοδομίας Πειραιά Οικονομοπούλου Κων/να (Αρχιτέκτων Μηχανικός) και β) με το υπ' αριθμ. ΠΕΧΩ 542/ΦΠ/27.3.2007 έγγραφο της Δνσης ΠΕΧΩ Περιφέρειας Αττικής, θεωρημένο στις 27.3.2007 από την Δντρια Δνσης ΠΕΧΩ Καρδαμίτση Καλλιόπη (Πολιτικός Μηχανικός).

- Την από 20.9.2007 βεβαίωση του Πολιτικού Μηχανικού Συρμαλή Γ., σύμφωνα με την οποία στην περιοχή Αυλαίμονα όπου έχει καθορισθεί η γραμμή αιγιαλού και παραλίας με την υπ' αριθμ. 1133075/23.9.1992 απόφαση Νομάρχη Πειραιά (ΦΕΚ 1238/1.12.1992, τεύχος Δ') δεν έχει γίνει ούτε βρίσκεται σε εξέλιξη μελέτη Κτηματολογίου, δεν υπάρχουν ευπαθή οικοσυστήματα και προστατευόμενες περιοχές, και δεν υπάρχουν εγκεκριμένες χωροταξικές κατευθύνσεις και χρήσεις γης που να επηρεάζουν την παράκτια ζώνη.

2. Τις διατάξεις του ν.δ. 439/1970 «περί συμπληρώσεως των διατάξεων περί αιγιαλού».

3. Τις διατάξεις του ν. 3200/1955 «περί διοικητικής αποκέντρωσης», όπως αυτές τροποποιήθηκαν και ισχύουν σήμερα με τα ν.δ. 532/1970, β.δ. 704/1970, β.δ. 705/1970, β.δ. 192/1972, π.δ. 71/1984, π.δ. 347/1986, ν. 2026/1992 και π.δ. 97/1993.

4. Τις διατάξεις του άρθρου 19 παραγρ. 5 ν. 2344/1995, του άρθρου 52 παρ. 5 ν. 2218/1994, του άρθρου 4 παρ. 7 του ν. 2240/1994, δυνάμει των οποίων αρμοδιότητες του Υπουργείου Οικονομικών που είχαν μεταβιβασθεί στους Νομάρχες, ανήκουν στον Περιφερειακό Δ/ντή, σε συνδυασμό με αυτές του άρθρου 14 παρ. 2 του ν. 2399/1996 με τις οποίες προβλέπεται η κατάργηση των θέσεων των Περ/κών Δ/ντών, οι αρμοδιότητες πλέον του οποίου περιήλθαν στο Γενικό Γραμματέα της Περιφέρειας και ασκούνται από τον Αναπληρωτή Περ/κό Δ/ντή.

5. Τις διατάξεις του τετάρτου εδαφίου της παρ. 2 του άρθρου 1 και της παρ. 6 του ιδίου άρθρου του ν.2503/1997 «Διοίκηση, οργάνωση, στελέχωση της Περιφέρειας, ρύθμιση θεμάτων για την Τοπική Αυτοδιοίκηση και άλλες διατάξεις» (ΦΕΚ 107/Α΄), σύμφωνα με τις οποίες οι Περιφερειακές Υπηρεσίες του Υπουργείου Οικονομικών, που συγκροτούσαν την Περιφερειακή Διοίκηση του Νομού ή της Νομαρχίας, δεν υπήχθησαν στην ενιαία οργανική μονάδα της Περιφέρειας, ούτε καταργήθηκαν, αλλά αποτελούν από 1.9.1997 Υπηρεσίες του Υπουργείου Οικονομικών.

6. Το υπ' αριθμ. 28979/31.7.1997 έγγραφο της Δ/νσης Διοίκησης του Υπ. Εσωτερικών Δημ. Διοίκησης και Αποκέντρωσης, σύμφωνα με το οποίο οι αρμοδιότητες του Γενικού Γραμματέα της Περιφέρειας σε θέματα Υπηρεσιών του Υπουργείου Οικονομικών μεταφέρονται από 1.9.1997 στον Υπουργό Οικονομικών..

7. Την υπ' αριθμ. 1030067/296/Α0006/7.4.2004 έγγραφο της Δ/νσης Οργάνωσης της Γενικής Δ/νσης Διοικητικής Υποστήριξης του Υπουργείου Οικονομίας και Οικονομικών «Διευκρινίσεις για τις αρμοδιότητες των Υφυπουργών Οικονομίας και Οικονομικών που περιέρχονται από 10.4.2004 στους Γεν. Γραμματείς Περιφερειών».

8. Τις διατάξεις της παρ. 21 του άρθρου 46 του ν. 3220/2004 «Μέτρα αναπτυξιακής και κοινωνικής πολιτικής - αντικειμενοποίηση του φορολογικού ελέγχου και άλλες διατάξεις» με την οποία ορίζεται η Απριλίου 2004 ως ημερομηνία περιέλευσης αρμοδιοτήτων του Υπουργείου μας στους Γενικούς Γραμματείς των Διοικητικών Περιφερειών της χώρας.

9. Το τοπογραφικό διάγραμμα σε 1 πινακίδα με κλίμακα 1:500 της περιοχής «Οικισμός Αυλαίμονας», νήσου Κυθήρων, Ν. Πειραιά., που συντάχθηκε τον Ιανουάριο του 2007 από τον Τοπογράφο Μηχανικό Συρμαλή Ν. Γεώργιο.

10. Την από 26.9.2007 Έκθεση Επιτροπής καθορισμού των ορίων αιγιαλού και παραλίας.

11. Τη σύμφωνη του Γενικού Επιτελείου Ναυτικού, που διατυπώθηκε στο υπ' αριθμ. Φ.544.5/743/08/Σ.3891/ 7.10.2008/ΓΕΝ/Δνση Δ2/τμήμα Ιε, έντυπο σήμα του, αποφασίζουμε:

1. Επικυρώνουμε την από 26 Σεπτεμβρίου 2007 Έκθεση Επιτροπής καθορισμού των ορίων αιγιαλού και παραλίας, καθώς και το από Ιανουάριο του 2007 τοπογραφικό διάγραμμα σε μία πινακίδα που την συνοδεύει, το οποίο συντάχθηκε από τον Τοπογράφο Μηχανικό Συρμαλή Ν. Γεώργιο και επί του οποίου η παραπάνω Επιτροπή επανακαθόρισε με κίτρινη συνεχή πολυγωνική γραμμή στις κορυφές με στοιχεία 35΄, 35α΄, 36΄, 37΄ και 47΄, 47α΄, 47β΄, 47γ΄, 47δ΄, 48΄, 49΄ (της οποίας οι κορυφές καθορίζονται με συντεταγμένες του κρατικού δικτύου Γ.Υ.Σ.) τα όρια της παραλίας στη θέση «Οικισμός Αυλαίμονας», νήσου Κυθήρων. Ν. Πειραιά στην ίδια θέση και τοποθέτησε με κόκκινη συνεχή πολυγωνική γραμμή στις κορυφές με τα στοιχεία 35, 36, 37 και 47, 48, 49 (της οποίας οι κορυφές καθορίζονται με συντεταγμένες του κρατικού δικτύου Γ.Υ.Σ.) τα όρια του αιγιαλού στην ίδια θέση.

2. Η απόφαση αυτή μαζί με την από 26.9.2007 Έκθεση επιτροπής καθώς και το από Ιανουάριο του 2007 τοπογραφικό διάγραμμα, που προαναφέραμε, να δημοσιευθούν στην Εφημερίδα της Κυβερνήσεως.

Αθήνα, 4 Μαρτίου 2009

Ο Γενικός Γραμματέας Περιφέρειας
ΧΑΡΑΛΑΜΠΟΣ ΜΑΝΙΑΤΗΣ

ΕΚΘΕΣΗ

Επιτροπής καθορισμού των ορίων αιγιαλού και παραλίας του άρθρου 3 του ν. 2971/2001 (ΦΕΚ 285/Α΄/19.12.2001) για τον επανακαθορισμό των ορίων παραλίας, λόγω σφάλματος (σύμφωνα με το άρθρο 5 παρ. 9 και 10 του ν.2971/2001 και σε συνδυασμό με το άρθρο 7 παρ. 5 του ν.2971/2001) στη θέση «Οικισμός Αυλαίμονας», νήσου Κυθήρων, Ν. Πειραιά.

Στα Κύθηρα σήμερα την 26.9.2007, ημέρα Τετάρτη, οι παρακάτω υπογράφοντες:

α) Στάθης Νικόλαος, ΠΕ/Α΄ Πολιτικός Μηχανικός, αναπληρωτής Διευθυντή της Κτηματικής Υπηρεσίας Πειραιά, ως Πρόεδρος.

β) Αβραάμ Γεώργιος, ΠΕ/Β΄ Τοπογράφος Μηχανικός, της Κτηματικής Υπηρεσίας Πειραιά, ως Μέλος.

γ) Καρδαμίτση Καλλιόπη, ΠΕ/Α΄ Πολιτικός Μηχανικός, Διευθύντρια Χωροταξίας και Περιβάλλοντος της Γενικής Γραμματείας Περιφέρειας Αττικής, ως Μέλος.

δ) Αρδίτσογλου Κλεονίκη, Αρχιτέκτων Μηχανικός ΠΕ/ Α΄, αναπληρώτρια Διευθυντή Πολεοδομίας της Νομαρχιακής Αυτοδιοίκησης Πειραιά, ως Μέλος.

ε) Βατίστας Δημήτριος, Υποπλοίαρχος Λ/Σ, Διοικητής Λιμεναρχείου Νεάπολης, ως Μέλος,

που αποτελούμε την παραπάνω επιτροπή καθορισμού των ορίων Αιγιαλού και Παραλίας, δυνάμει του άρθρου 3 του ν. 2971/2001 (ΦΕΚ 285/Α΄/19.12.2001) και της υπ' αριθμ. 4374/6.12.2006 απόφασης του Γενικού Γραμματέα Περιφέρειας Αττικής «Περί Συστάσεως Επιτροπής Καθορισμού των Ορίων του Αιγιαλού», συγκληθείσα κατόπιν της υπ' αριθμ. 4738/17.9.2007 πρόσκλησης του Προέδρου της Επιτροπής, μεταβήκαμε σήμερα στις 26.9.2007 ημέρα Τετάρτη στην περιοχή «Οικισμός Αυλαίμονας», νήσου Κυθήρων, Ν. Πειραιά.

Αφού λάβαμε υπόψη:

1) Το υπ' αριθμ. οικ.Π13926/19.9.2005 έγγραφο της Δνσης Πολεοδομίας και Περιβάλλοντος της Νομαρχίας Πειραιά με το οποίο προτείνεται ο επανακαθορισμός της γραμμής παραλίας σύμφωνα με τα οριζόμενα στο άρθρο 5 παρ. 9 και 10 και στο άρθρο 7 παρ. 5 του ν.2971/2001, επειδή θίγονται παλαιά υφιστάμενα κτίσματα κατά μήκος της ακτής.

2) Το από Ιανουάριο 2007 Τοπογραφικό διάγραμμα κλ. 1/500 του Τοπογράφου Μηχανικού Συρμαλή Γ. για τον επανακαθορισμό των ορίων παραλίας στη θέση «Οικισμός Αυλαίμονας», νήσου Κυθήρων, Ν. Πειραιά.

3) Το υπ' αριθμ. Π8119/06/24.1.2007 έγγραφο της Δνσης Πολεοδομίας της Νομαρχίας Πειραιά, σχετικά με την αναγραφή ονομάτων φερόμενων ιδιοκτητών και στοιχείων νομιμότητας των κτισμάτων που απεικονίζονται στο από Ιανουάριο 2007 Τοπογραφικό διάγραμμα του μηχανικού Συρμαλή Γ.

4) Το υπ' αριθμ. ΠΕΧΩ 542/ΦΠ/27.3.2007 έγγραφο της Δνσης ΠΕΧΩ Περιφέρειας Αττικής, σχετικά με το προσδιορισμό της γραμμής δόμησης στον οικισμό Αυλαίμονα νήσου Κυθήρων.

5) Τη σχετική Δικαστηριακή και Διοικητική Νομολογία και τις διατάξεις του ν. 2971/2001 όπως ισχύει σήμερα και ειδικότερα το άρθρο 9, ήτοι:

- Πρόκειται για περιοχή στην οποία βρίσκεται ο οικισμός του Αυλαίμονα του Δήμου Κυθήρων. Η ακτογραμμή είναι βραχώδης στο μεγαλύτερο μέρος της.

- Η περιοχή επηρεάζεται από νότιους - νοτιοδυτικούς κυρίως ανέμους.

- Η ισοβαθής των 50 μέτρων αναπτύσσεται σε απόσταση 1,2 χιλιομέτρων περίπου από την ακτογραμμή.

- Έμπροσθεν των ιδιοκτησιών (1), (2), (3) και (4) έχουν περαστεί η διαμορφωμένη γραμμή δόμησης σύμφωνα: α) με το υπ' αριθμ. Π8119/06/24.1.2007 έγγραφο της Δνσης Πολεοδομίας Πειραιά της Νομαρχίας Πειραιά, θεωρημένο στις 24.1.2007 από την Δντρια Πολεοδομίας Πειραιά Οικονομοπούλου Κων/να (Αρχιτέκτων Μηχανικός) και β) με το υπ' αριθμ. ΠΕΧΩ 542/ΦΠ/27.3.2007 έγγραφο της Δνσης ΠΕΧΩ Περιφέρειας Αττικής, θεωρημένο στις 27.3.2007 από την Δντρια Δνσης ΠΕΧΩ Καρδαμίτση Καλλιόπη (Πολιτικός Μηχανικός).

- Την από 20.9.2007 βεβαίωση του Πολιτικού Μηχανικού Συρμαλή Γ., σύμφωνα με την οποία στην περιοχή Αυλαίμονα όπου έχει καθορισθεί η γραμμή αιγιαλού και παραλίας με την υπ' αριθμ. 1133075/23.9.1992 απόφαση Νομάρχη Πειραιά (ΦΕΚ 1238/Δ΄/1.12.1992) δεν έχει γίνει ούτε βρίσκεται σε εξέλιξη μελέτη Κτηματολογίου, δεν υπάρχουν ευπαθή οικοσυστήματα και προστατευόμενες περιοχές, και δεν υπάρχουν εγκεκριμένες χωροταξικές κατευθύνσεις και χρήσεις γης που να επηρεάζουν την παράκτια ζώνη.

6) Τον υφιστάμενο αιγιαλό ως έχει καθορισθεί με την υπ' αριθμ. 1133075/23.9.1992 απόφαση Νομάρχη Πειραιά (ΦΕΚ 1238/Δ΄/1.12.1992).

7) Το άρθρο 5 παρ. 9 και 10 του ν. 2971/2001, σε συνδυασμό με το άρθρο 7 παρ. 5 του ν. 2971/2001.

8) Τα στοιχεία του φακέλου.

9) Την επί τόπου αυτοψία,


και ύστερα από διαλογική συζήτηση, αποφασίζουμε:

Επανακαθορίζουμε την οριογραμμή της παραλίας, σύμφωνα με το άρθρο 5 παρ. 9 και 10 και το άρθρο 7 παρ. 5 του ν. 2971/2001 στις κορυφές 35΄-35 α΄, 36΄, 37΄ και 47΄, 47α΄, 47β΄, 47γ΄, 47δ΄, 48΄, 49΄ και τοποθετεί τις κορυφές της οριογραμμής του αιγιαλού 35-36-37 και 47-48-49.


Η Επιτροπή

Ο Πρόεδρος
ΝΙΚΟΣ ΣΤΑΘΗΣ

Τα Μέλη
ΓΙΩΡΓΟΣ ΑΒΡΑΑΜ,
ΚΑΛΛΙΟΠΗ Μ. ΚΑΡΔΑΜΙΤΣΗ,
ΚΛΕΟΝΙΚΗ ΑΡΔΙΤΣΟΓΛΟΥ,
ΔΗΜΗΤΡΙΟΣ ΒΑΤΙΣΤΑΣ

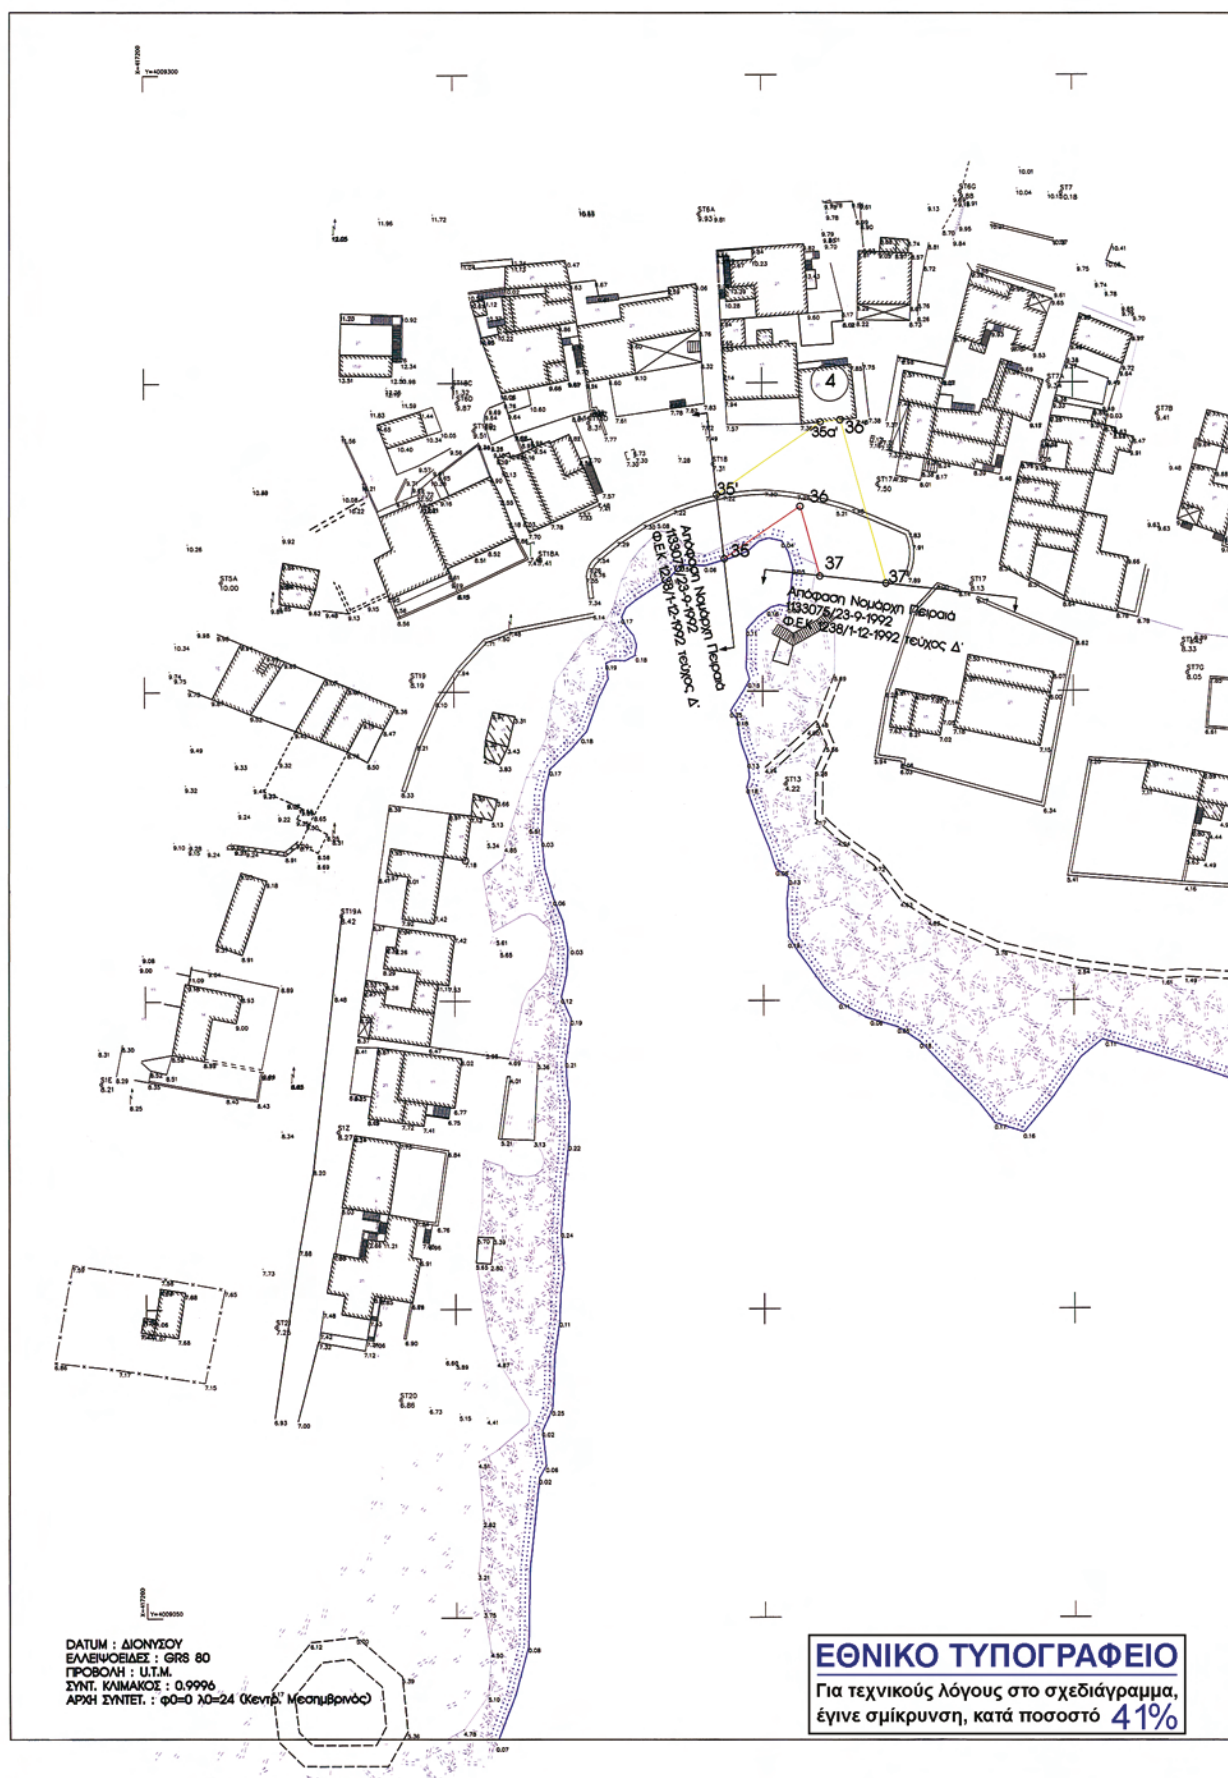

ΕΘΝΙΚΟ ΤΥΠΟΓΡΑΦΕΙΟ
Για τεχνικούς λόγους στο σχεδιάγραμμα, έγινε σμίκρυνση, κατά ποσοστό 41%

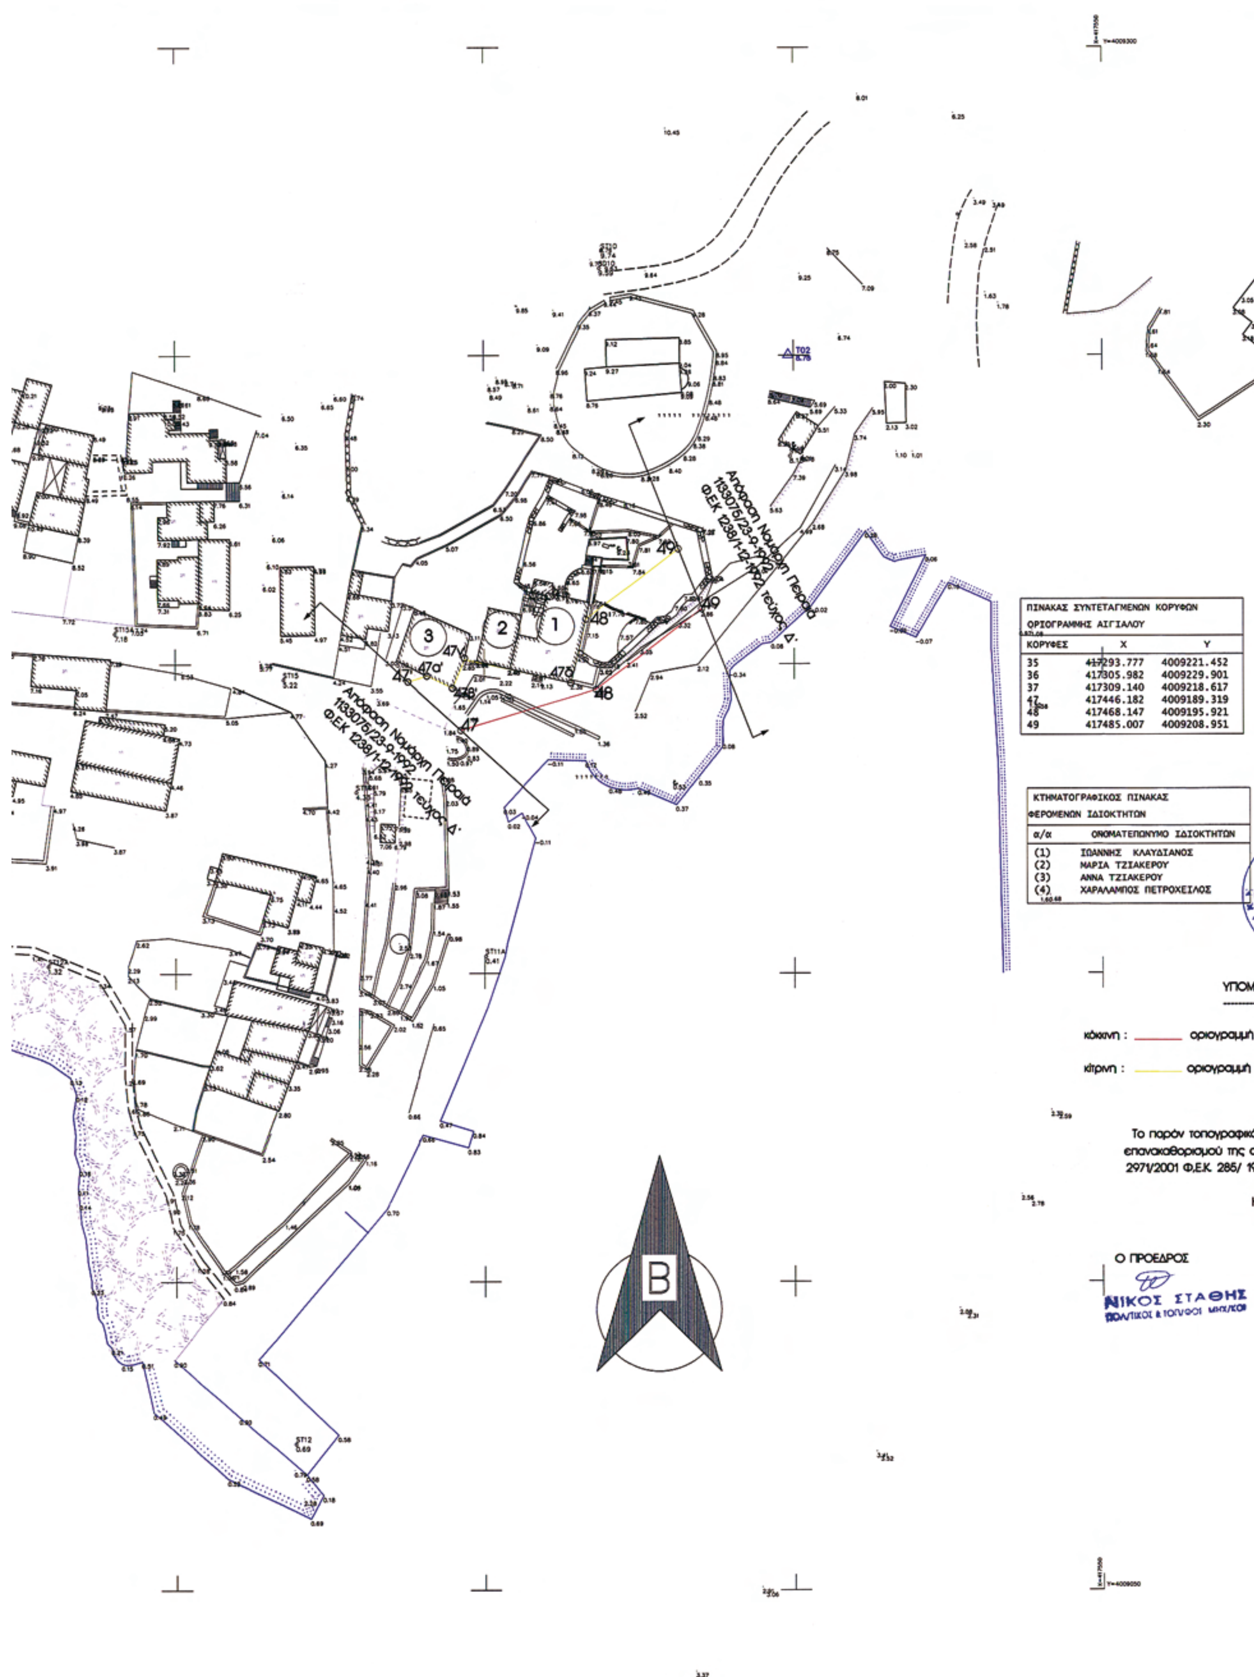

ΚΟΡΥΦΕΣ	X	Y
35	417293.777	4009221.452
36	417305.982	4009229.901
37	417309.140	4009218.617
47	417446.182	4009189.319
48	417468.147	4009195.921
49	417485.007	4009208.951

α/α	ΟΝΟΜΑΤΕΠΩΝΥΜΟ ΙΔΙΟΚΤΗΤΩΝ
(1)	ΙΩΑΝΝΗΣ ΚΛΑΥΔΙΑΝΟΣ
(2)	ΜΑΡΙΑ ΤΖΙΑΚΕΡΟΥ
(3)	ΑΝΝΑ ΤΖΙΑΚΕΡΟΥ
(4)	ΧΑΡΑΛΑΜΠΟΣ ΠΕΤΡΟΧΕΙΛΟΣ

ΥΠΟΜΝΗΜΑ

Γιά τον υπολογισμό των απαραίτητων Τριγωνομετρικών της περιοχής εκρησιμοποιήθηκαν τα τριγωνομετρικά της Γ.Υ.Σ:

G40: Φάρος Αυλαίμονα
G50: Αγιος Γεώργιος
G49: Κοκκινοχώραφα
G48: Χαλέπι

ΠΙΝΑΚΑΣ ΣΥΝΤΕΤΑΓΜΕΝΩΝ ΤΡΙΓΩΝΟΜΕΤΡΙΚΩΝ Γ.Υ.Σ

G40	417396.048	4008774.625	9.010
G48	413294.39	4010601.837	247.610
G49	416713.838	4010613.258	142.760
G50	417682.783	4010724.574	355.620

Υπελογίσθηκαν οι κάτωθι στάσεις οι οποίες είναι κορυφές εξηρτημένης οδεύσεως.
Άπασες οι μετρήσεις έγιναν με γεωδαιτικό σταθμό TOPCON

ΠΙΝΑΚΑΣ ΣΥΝΤΕΤΑΓΜΕΝΩΝ ΚΟΡΥΦΩΝ ΟΔΕΥΣΕΩΣ

S1	417480.441	4009180.787	0.470
S1E	417192.792	4009136.667	8.210
S1Z	417231.055	4009128.748	8.270
S2	417499.776	4009236.523	8.180
S3	417471.547	4009218.713	9.180
ST5A	417212.296	4009217.768	10.000
ST6A	417289.790	4009277.400	9.930
ST6D	417250.624	4009246.794	9.870
ST6G	417331.906	4009280.969	9.880
ST7	417348.181	4009280.761	10.180
ST7A	417345.993	4009250.150	9.340
ST7B	417363.576	4009246.881	9.410
ST7G	417368.461	4009202.891	8.050
SD10	417468.768	4009264.158	9.590
ST10	417469.134	4009266.963	9.740
ST11	417499.396	4009233.666	8.130
ST11A	417450.205	4009152.783	0.410
ST12	417449.233	4009073.722	0.690
ST12A	417379.453	4009151.239	1.320
ST13	417303.554	4009184.971	4.220
ST14	417429.057	4009179.296	4.330
ST15	417417.352	4009197.478	5.220
ST15A	417390.299	4009204.979	7.180
ST16	417367.630	4009207.403	8.330
ST17	417333.580	4009217.325	8.130
ST17A	417318.378	4009233.474	7.500
ST18	417291.969	4009236.833	7.310
ST18A	417263.777	4009221.584	7.410
ST18B	417253.335	4009242.307	9.510
ST18C	417249.973	4009249.313	11.320
ST18D	417271.807	4009243.509	8.310
ST19	417243.055	4009201.891	8.190
ST19A	417231.622	4009163.809	8.420
ST20	417241.051	4009085.301	6.860
ST21	417220.934	4009097.167	7.250

2.30 3.05 3.10 4.52 4.68

ΚΟΡΥΦΩΝ
Υ
4009221.452
4009229.901
4009218.617
4009189.319
4009195.921
4009208.951

ΠΙΝΑΚΑΣ ΣΥΝΤΕΤΑΓΜΕΝΩΝ ΚΟΡΥΦΩΝ ΟΡΙΟΓΡΑΜΜΗΣ ΠΑΡΑΛΙΑΣ

ΚΟΡΥΦΕΣ	Χ	Υ
35'	417292.569	4009231.823
35α'	417309.281	4009243.577
36'	417312.445	4009243.918
37'	417319.726	4009217.453
47'	417437.542	4009197.180
47α'	417440.706	4009198.122
47β'	417444.838	4009196.149
47γ'	417446.773	4009200.762
47δ'	417463.962	4009196.972
48'	417466.391	4009207.263
49'	417481.234	4009218.659

...ΚΑΣ
...ΥΜΟ ΙΔΙΟΚΤΗΤΩΝ
...ΥΔΙΑΝΟΣ ...ΡΟΥ ...ΟΥ ...ΙΕΤΡΟΧΕΙΛΟΣ

ΘΕΩΡΗΘΗΚΕ
Πειραιάς 26/9/2007
Ο Προϊστάμενος
του Τεχνικού Τμήματος
ΠΑΛΛΙΔΗ ΑΓΓΕΛΑ
ΤΟΠΟΓΡΑΦΟΣ - ΜΗΧΑΝΙΚΟΣ
Ε.Μ.Π.

ΕΛΕΓΧΘΗΚΕ
Επί τόπου για την ακρίβεια
της αποτύπωσης
Πειραιάς 26/9/2007
Ο Μηχανικός
...ΣΟΛΔΑΤΟΣ
ΠΟΛ. ΜΗΧ/ΚΟΣ

ΥΠΟΜΝΗΜΑ ΕΠΙΤΡΟΠΗΣ

οριογραμμή Αιγιαλού 35,36,37 & 47,48,49

οριογραμμή Παραλίας 35',35α',36',37' &47',47α',47β',47γ',47δ',48',49'

...παρόν τοπογραφικό διάγραμμα συνοδεύει την από 26-9-2007 έκθεση επιτροπής ...καθορισμού της οριογραμμής παραλίας δυνάμει του άρθρου 3 του Νόμου .../2001 Φ.Ε.Κ. 285/ 19-12-01 τεύχος Α'.

Η ΕΠΙΤΡΟΠΗ

...ΕΔΡΟΣ
...Σ ΣΤΑΘΗΣ
... & ΤΟΠ/ΦΟΙ ΜΗΧ/ΚΟΙ

ΤΑ ΜΕΛΗ
1): ΑΒΡΑΑΜ ΚΥΡΙΟΣ
Α.Ε. ΑΓΡΟΝΟΜΟΣ/ΤΟΠΟΓΡΑΦΟΣ ...
2): ΚΑΛΛΙΟΠΗ Μ. ΚΑΡΔΑΜΙΤΣΗ
ΠΟΛ/ΚΟΣ ΜΗΧ/ΚΟΣ με Α' β
3): ... ΑΡΧΙΤΕΚΤΩΝ ΜΗΧ. Π.Ε.
4): ΠΑΤ... ΔΗΜΗΤΡΙΟΣ
ΥΠΟΠΛΟΙΑΡΧΟΣ Λ.Σ.

Θεωρήθηκε ως προς την ακρίβεια της προσδιορισθείσας γραμμής δόμησης σύμφωνα με το ΠΕ χο 549/ΦΠ/27.3.07 έγγραφό μας.
Η Διευθύντρια
ΚΑΛΛΙΟΠΗ Μ. ΚΑΡΔΑΜΙΤΣΗ
ΠΟΛ/ΚΟΣ ΜΗΧ/ΚΟΣ

ΑΠΟΣΠΑΣΜΑ 1:50000 ΧΑΡΤΗ Γ.Υ.Σ

Το παρόν διάγραμμα συνοδεύει το υπ' αρ. 1811/9/06 έγγραφο της Δ.Π.Α.Π.
Πειραιάς 24/1/2007
Ο τεχν. υπάλ...
Κ. ΟΙΚΟΝΟΜΟΠΟΥΛΟΥ
Αρχιτέκτων

ΓΡΑΦΕΙΟ ΜΕΛΕΤΩΝ ΓΕΩΡΓΙΟΥ Ν. ΣΥΡΜΑΛΗ Α & ΤΟΠΟΓΡΑΦΟΥ ΜΗΧΑΝΙΚΟΥ
ΘΕΜΑ: ΤΟΠΟΓΡΑΦΙΚΟ ΔΙΑΓΡΑΜΜΑ ΓΙΑ ΤΗΝ ΔΙΟΡΘΩΣΗ ΟΡΙΟΓΡΑΜΜΗΣ ΠΑΡΑΛΙΑΣ
ΕΝΔΙΑΦΕΡΟΜΕΝΟΣ : ΔΗΜΟΣ ΚΥΘΗΡΩΝ
ΘΕΣΗ: ΑΥΛΑΙΜΟΝΑΣ ΟΙΚΙΣΜΟΣ : ΑΥΛΑΙΜΟΝΑ ΔΗΜΟΣ ΚΥΘΗΡΩΝ - ΝΗΣΟΣ ΚΥΘΗΡΩΝ ΝΟΜΑΡΧΙΑ ΠΕΙΡΑΙΑ

ΚΛΙΜΑΚΑ 1 / 500	
ΗΜΕΡΟΜΗΝΙΑ: ΙΑΝΟΥΑΡΙΟΣ 2007	ΑΡ. ΣΧΕΔΙΟΥ 1 /1

Ο ΣΥΝΤΑΞΑΣ
ΓΙΩΡΓΟΣ Ν. ΣΥΡΜΑΛΗ...
ΔΙΠΛΩΜ. ΤΟΠΟΓΡΑΦΟΣ ΜΗΧΑΝΙΚ...
Π. Σ. ΑΡΙΣΤΟΤΕΛΕΙΟΥ ΠΑΝ. ΘΕΣ/...
ΜΕΛΕΤΗΤΗΣ ΔΗΜΟΣΙΩΝ ΕΡ...
ΜΕΛΟΣ Τ.Ε.Ε. 24000 - Α.Φ.Μ. 20...
ΙΕΡΑ ΟΔΟΣ 312 - ΑΙΓΑΛΕΩ - ΤΗΛ. 59...

Αριθμ. 482 (2)

Κήρυξη ως αναδασωτέας εκτάσεως εμβαδού 1,715 στρεμ. στη θέση «Βορεινό» Δήμου Πετρούπολης Νομού Αττικής.

Ο ΓΕΝΙΚΟΣ ΓΡΑΜΜΑΤΕΑΣ
ΠΕΡΙΦΕΡΕΙΑΣ ΑΤΤΙΚΗΣ

Έχοντας υπόψη:

1. Τις περί Διοικητικής Αποκέντρωσης διατάξεις του ν.3200/1955, όπως τροποποιήθηκε μεταγενέστερα και ισχύει.

2. Το ν. 2503/1997 Διοίκηση, Οργάνωση Περιφέρειας κ.λπ.

3. Τις διατάξεις του ν. 998/1979 «Περί Προστασίας των Δασών και των δασικών εν γένει εκτάσεων της Χώρας», και συγκεκριμένα του άρθρου 41 παρ. 1 και 3 και του άρθρου 38 παρ. 1.

4. Τις υπ' αριθμ. 160417/1180/8.7.1980 και 182447/3049/24.9.1980 διαταγές του Υπ. Γεωργίας.

5. Την υπ' αριθμ. 6077π.ε./19.1.2009 πρόταση κήρυξης αναδασωτέας του Δασαρχείου Αιγάλεω και τη σχετική εισήγηση της Διεύθυνσης Δασών Δυτικής Αττικής, αποφασίζουμε:

Κηρύσσουμε ως αναδασωτέα λόγω πυρκαγιάς, με σκοπό τη διατήρηση του δασικού της χαρακτήρα, ώστε να αποκλεισθεί η διάθεσή της για άλλο σκοπό, την έκταση εμβαδού ενός στρέμματος και εφτακοσίων δέκα πέντε χιλιοστών του στρεμ. (1,715 στρεμ.), που βρίσκεται στη θέση «Βορεινό» περιφέρειας Δήμου Πε-τρούπολης Νομού Αττικής, όπως απεικονίζεται στο απόσπασμα χάρτη Γ.Υ.Σ. κλιμ. 1:5.000 (Α.Φ. 6444/4) το οποίο αποτελεί αναπόσπαστο μέρος της απόφασης αυτής και συνορεύει:

Ανατολικά: Με δασική έκταση και αναδασωτέα.

Δυτικά: Με δασική έκταση και αναδασωτέα.

Βόρεια: Με δασική έκταση και αναδασωτέα.

Νότια: Με δασική έκταση και αναδασωτέα.

Η αποκατάσταση της βλάστησης θα γίνει με φυσική αναγέννηση ή με πρόγραμμα τεχνητής αναδάσωσης εντός τριών το πολύ ετών, που θα καταρτίσει η Υπηρεσία μας.

Η απόφαση αυτή να δημοσιευθεί στην Εφημερίδα της Κυβερνήσεως.

Αθήνα, 13 Μαρτίου 2009

Ο Γενικός Γραμματέας Περιφέρειας
ΧΑΡΑΛΑΜΠΟΣ ΜΑΝΙΑΤΗΣ


Σ Χ Ε Δ Ι Α Γ Ρ Α Μ Μ Α


Έκτασης η οποία προτείνεται για κήρυξη ως αναδασωτέας στη Δ.Θ. Βορεινό περιφέρειας Δήμου Πετρούπολης

ΕΘΝΙΚΟ ΤΥΠΟΓΡΑΦΕΙΟ
Για τεχνικούς λόγους στο σχεδιάγραμμα, έγινε σμίκρυνση, κατά ποσοστό 79%

Απόσπασμα από τον χάρτη Γ.Υ.Σ 6444/4 κλ.1:5.000 στο οποίο σημειώνεται η έκταση με με στοιχεία 1,2,3,4,5,1 για την οποία προτείνεται κήρυξη ως αναδασωτέας

Τοπογραφικό διάγραμμα κλ. 1:1000

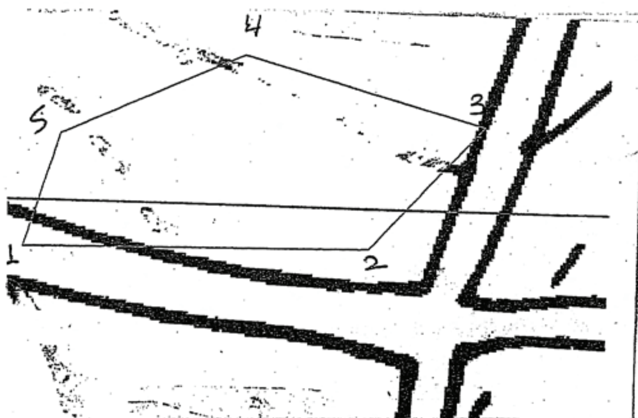

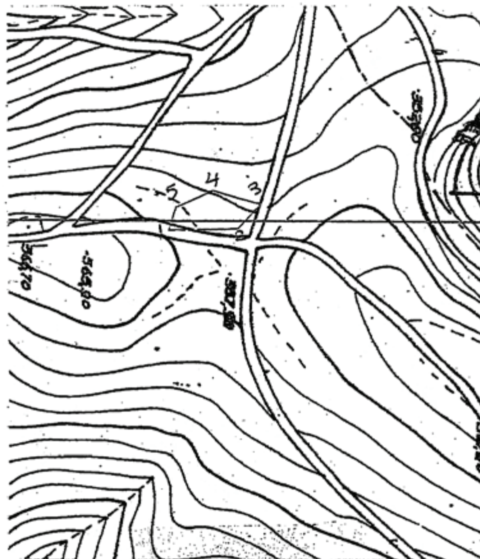



Αιγάλεω 16 -1-2009

Ο Συντάκτης

Ε. Γεωργάρο
Δασολόγος

Ανήκει στην 482 /13-3 - 2009
Απόφαση Γ.Γ.Περιφέρειας Αττικής.

ΘΕΩΡΕΙΤΑΙ



Αιγάλεω 19/1/09
Ο Δασάρχης

Αιγάλεω 16/2 /09
Ο Δ/ντής Δασών
Δυτ. Αττικής



Ο Γεν. Γραμματέας
Περιφέρειας Αττικής

ΧΑΡΑΛΑΜΠΟΣ ΜΑΝΙΑΤΗΣ



ΑΠΟ ΤΟ ΕΘΝΙΚΟ ΤΥΠΟΓΡΑΦΕΙΟ
ΚΑΠΟΔΙΣΤΡΙΟΥ 34 * ΑΘΗΝΑ 104 32 * ΤΗΛ. 210 52 79 000 * FAX 210 52 21 004
ΗΛΕΚΤΡΟΝΙΚΗ ΔΙΕΥΘΥΝΣΗ: http://www.et.gr – e-mail: webmaster.et@et.gr